
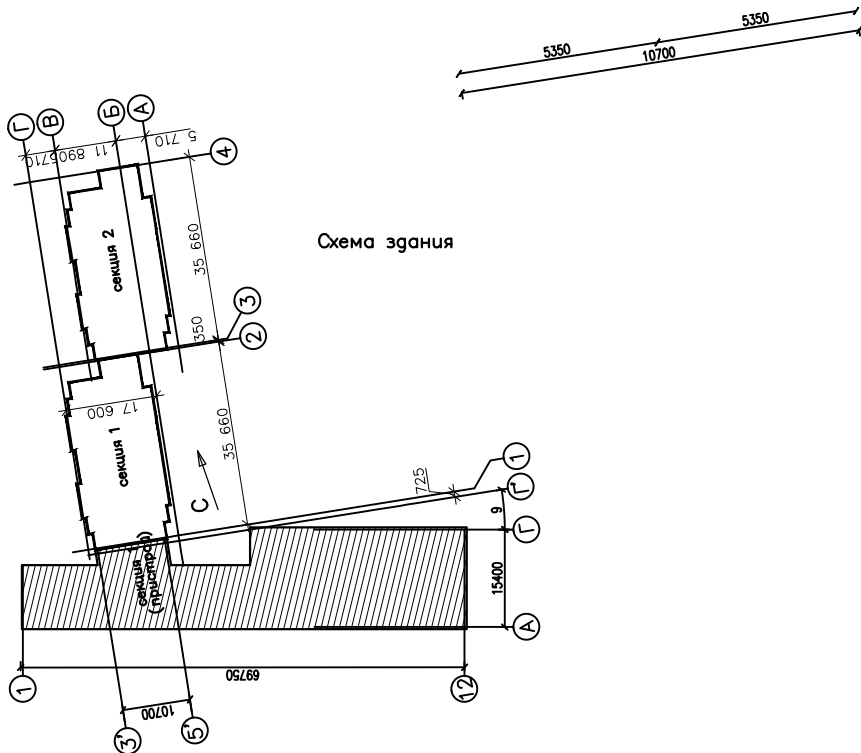


План 1-го этажа

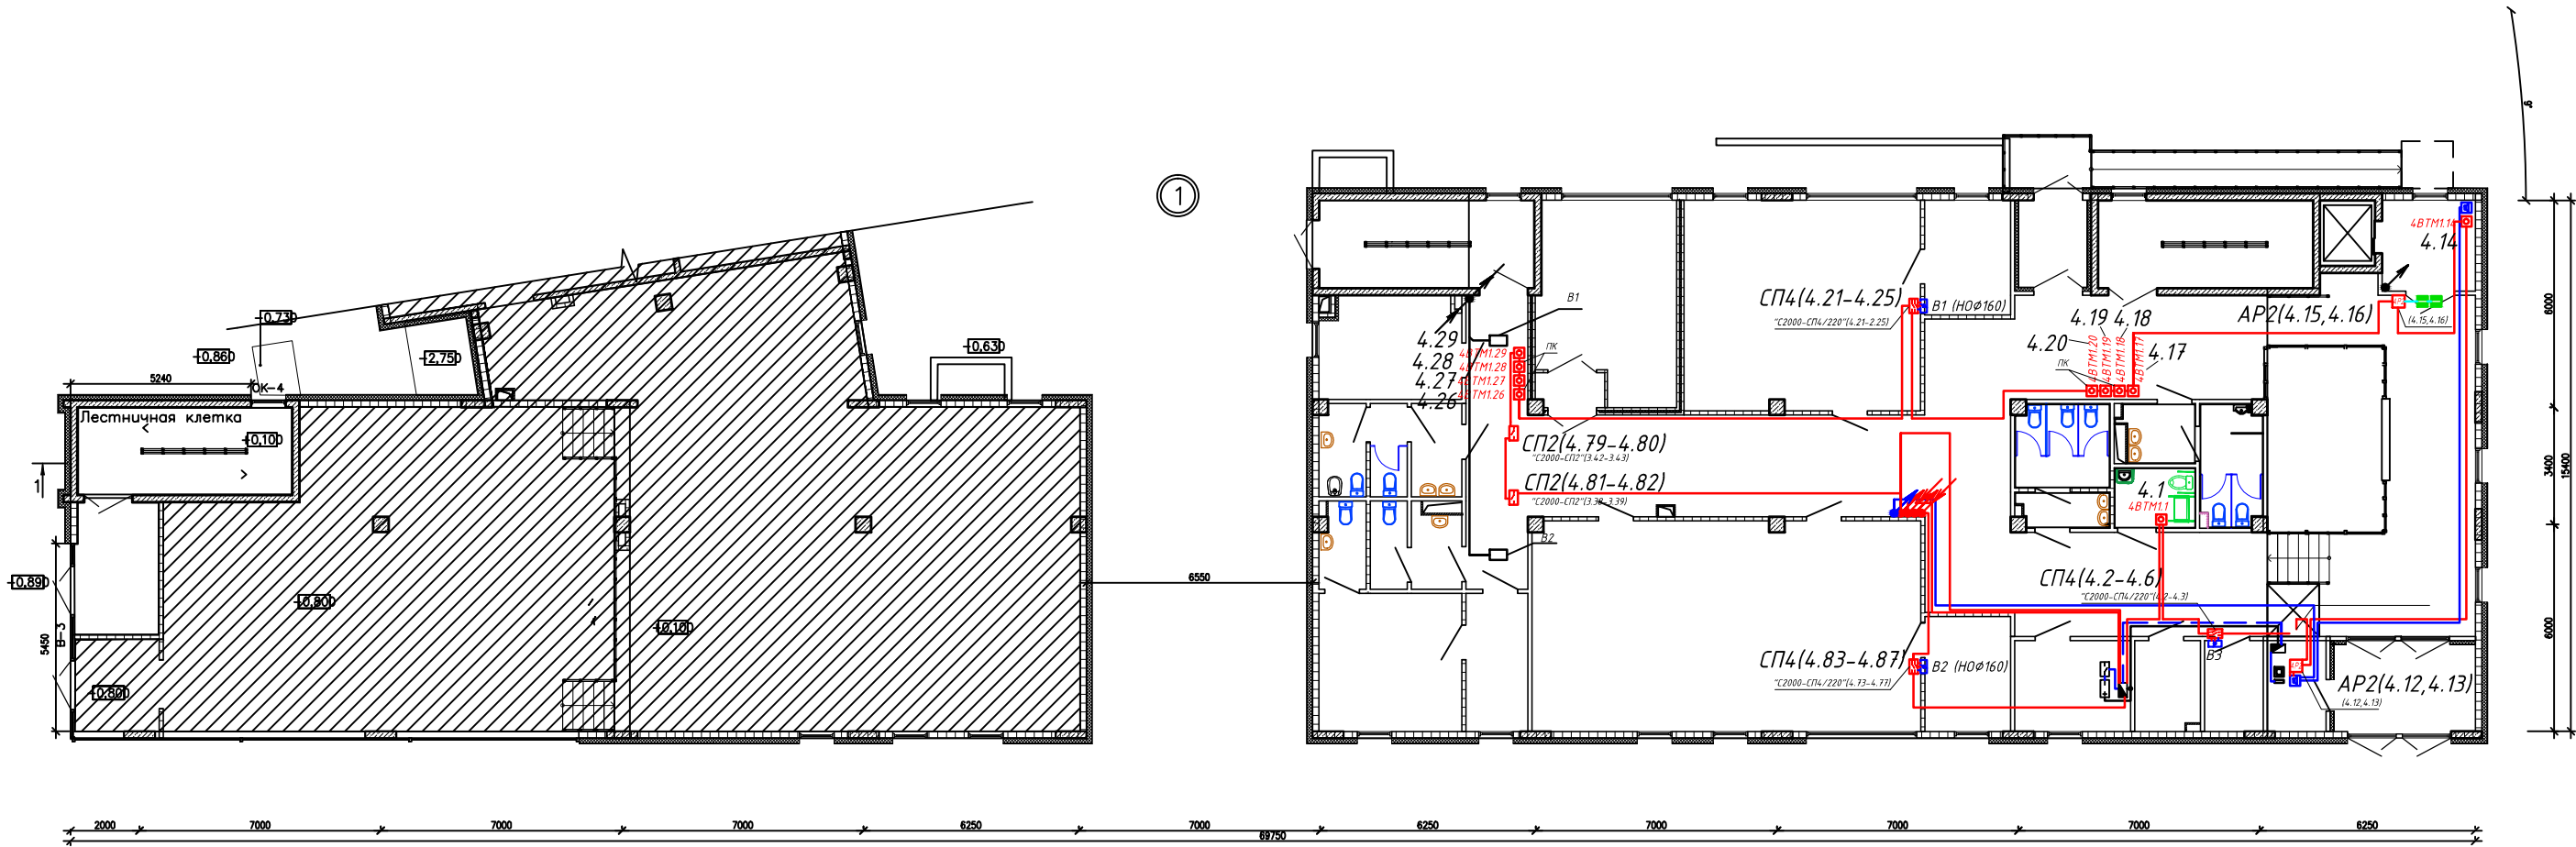

ЭКСПЛИКАЦИЯ ПОМЕЩЕНИЙ ( начало )

Номер помеще-ния	Наименование	Площадь м2	Катег. помеще-ния
1 этаж Художественное отделение-группа раннего музыкального развития			
1	Класс групповых занятий (группа раннего музыкального развития) 3-5 лет. 10 чел.	21,53	
2	Класс групповых занятий ( живопись, рисунок) 10 чел.	41,29	
2.1	Помещение для хранения экспонатов	8,05	
3	Класс групповых занятий (прикладного искусства, композиции и анимации ). 15 чел.	67,96	
3.1	Помещение для хранения экспонатов	8,05	
4	Административный кабинет (руководителя). 10 чел.	11,65	
5	Административный кабинет (учебная часть)	11,65	
6	Тамбур владного входа	10,73	
7	Охрана	4,31	
8	Вестибюль с зоной ожидания для родителей	36,39	
9	Гардероб	17,61	
10	Лифтовой тамбур	7,13	
11	Лестничная клетка	15,56	
12	Тамбур	5,08	
13	Коридор	22,00	

ЭКСПЛИКАЦИЯ ПОМЕЩЕНИЙ ( окончание )

Номер помеще-ния	Наименование	Площадь м2	Катег. помеще-ния
1 этаж Художественное отделение-группа раннего музыкального развития			
14	С/узел "Ж"	9,01	
15	С/узел "М"	9,56	
16	С/узел для "МП"	4,00	
17	Коридор	21,84	
18	Помещение уборочного инвентаря	4,32	В 4
19	С/узел для посетителей	4,73	
20	Электрощитовая	8,64	
21	Коридор	32,85	В 3
22	Коридор	35,98	
23	Лестничная клетка	15,56	
24	Комната личной гигиены (КЛГ)	3,44	
25	С/у "Ж"	6,54	
26	С/у "М"	5,74	
27	С/узел	3,11	
28	Лестничная клетка	15,56	
29	Тамбур	9,38	
30	Тамбур - шлюз при кабинете для занятий музыкой	2,07	
Итого:			

01-21-ИОС.ОПС					
Перепланировка нежилого помещения, расположенного по адресу: г. Тюмень, ул. Запольная, д. 9, для размещения детской школы искусств					
Изм.	Нум.	Лист	Ндк.	Подпись	Дата
Разраб.	Векунцева	Богданов			
ГИП	Богданов				
Студия		Лист	Листов		
П		11			