
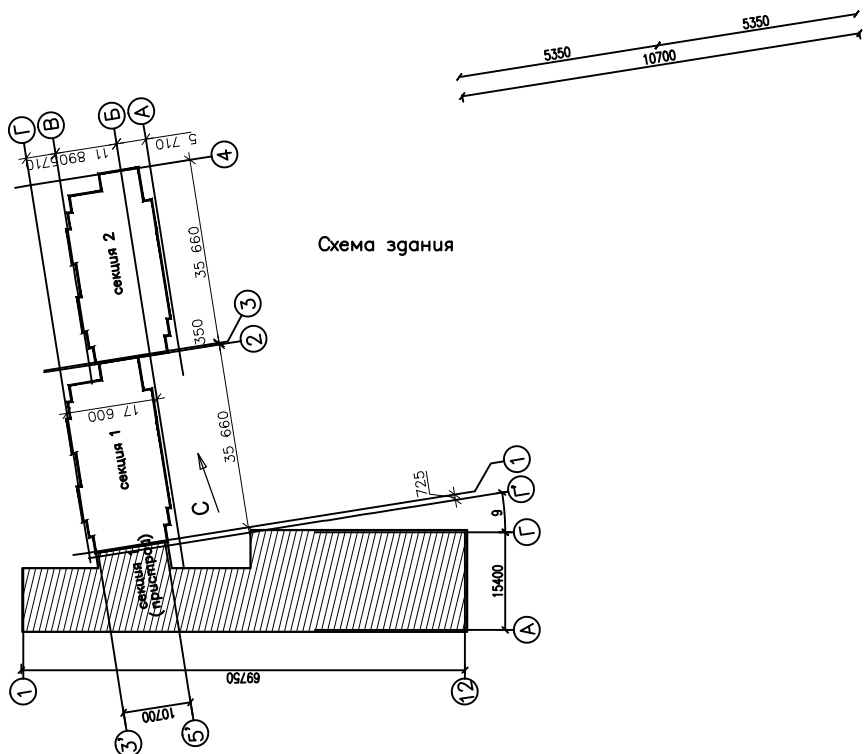


План 1-го этажа

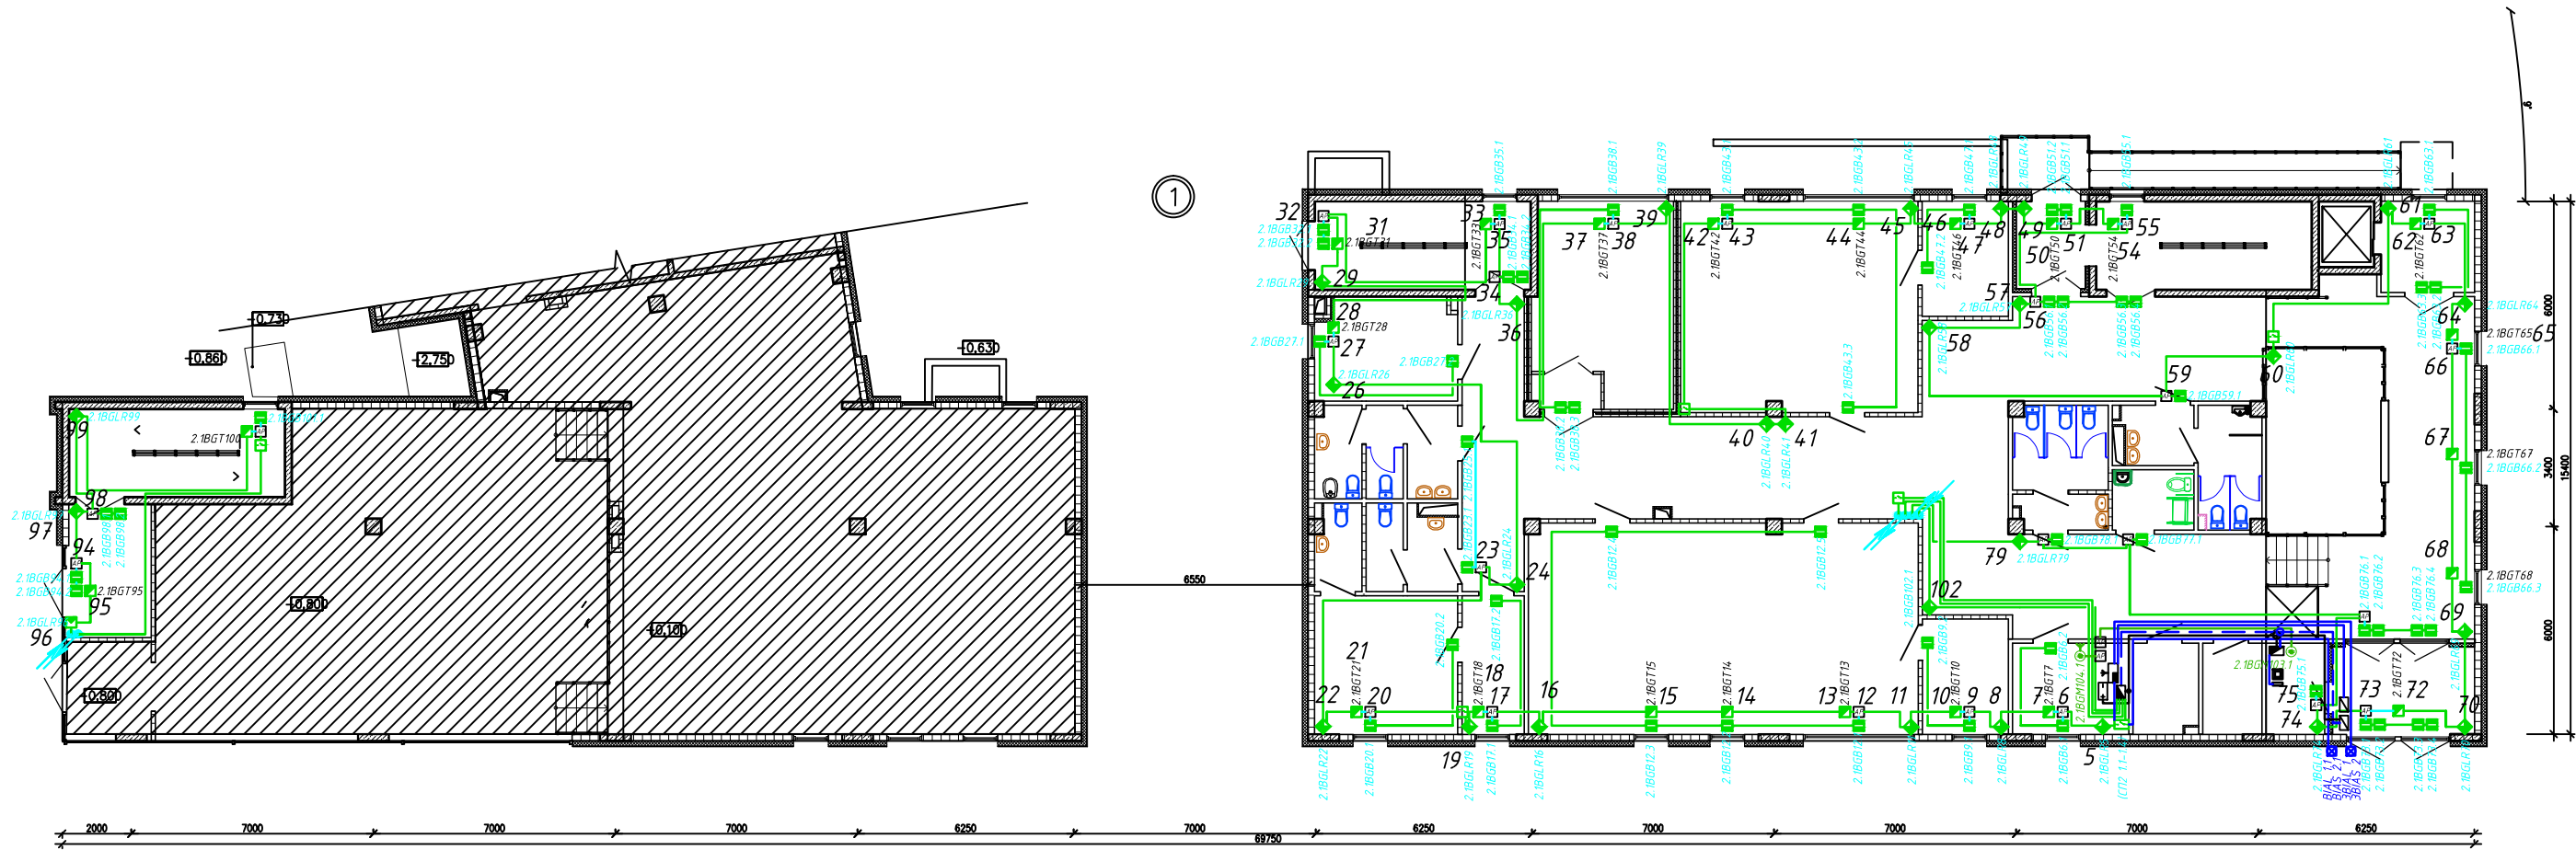

ЭКСПЛИКАЦИЯ ПОМЕЩЕНИЙ (начало)

Номер помеще-ния	Наименование	Площадь м2	Катег помеще-ния
1 этаж: Художественное отделение+группа раннего музыкального развития			
1	Класс групповых занятий(группа раннего музыкального развития) 3-5 лет. 10 чел.	21,53	
2	Класс групповых занятий(живопись, рисунок) 10 чел.	41,29	
2.1	Помещение для хранения экспонатов	8,05	
3	Класс групповых занятий (прикладное искусство, композиции и анимации). 15 чел.	67,96	
3.1	Помещение для хранения экспонатов	8,05	
4	Административный кабинет (руководителя)	11,98	
5	Административный кабинет (учебная часть)	11,65	
6	Тамбур главного входа	10,73	
7	Охрана	4,31	
8	Вестибюль с зоной ожидания для родителей	36,39	
9	Гардероб	17,61	
10	Лицевой тамбур	7,13	
11	Лестничная клетка	15,56	
12	Тамбур	5,08	
13	Коридор	22,00	

ЭКСПЛИКАЦИЯ ПОМЕЩЕНИЙ (окончание)

Номер помеще-ния	Наименование	Площадь м2	Катег помеще-ния
1 этаж: Художественное отделение+группа раннего музыкального развития			
14	С/узел "Ж"	9,01	
15	С/узел "М"	9,56	
16	С/узел для "ИПТ"	4,00	
17	Коридор	21,84	
18	Помещение уборочного инвентаря	4,32	В 4
19	С/узел для посетителей	4,73	
20	Электрощитовая	8,64	
21	Коридор	32,85	В 3
22	Коридор	35,98	
23	Лестничная клетка	15,56	
24	Комната личной гигиены (КЛГ)	3,44	
25	С/у "Ж"	6,54	
26	С/у "М"	5,74	
27	С/узел	3,11	
28	Лестничная клетка	15,56	
29	Тамбур	9,38	
30	Тамбур - шлюз при кабинете для занятий музыкой	2,07	
Итого:			

						01-21-ИОС.ОПС		
						Перепланировка нежилого помещения,расположенного по адресу: г.Тюмень,ул.Заполярная, д.9, для размещения детской школы искусств		
Изм.	Нач.	Лист	Нбк.	Подпись	Дата			
Разраб.	Вешкурцева			Богданов		Этадия	Лист	Листов
ГИП	Богданов					П	17	
						Система автоматической охранной и тревожной сигнализации		
						ООО "РОСПРОЕКТ"		